


출 입 구 | 적용원칙 + 예시

※ 1/100 축소

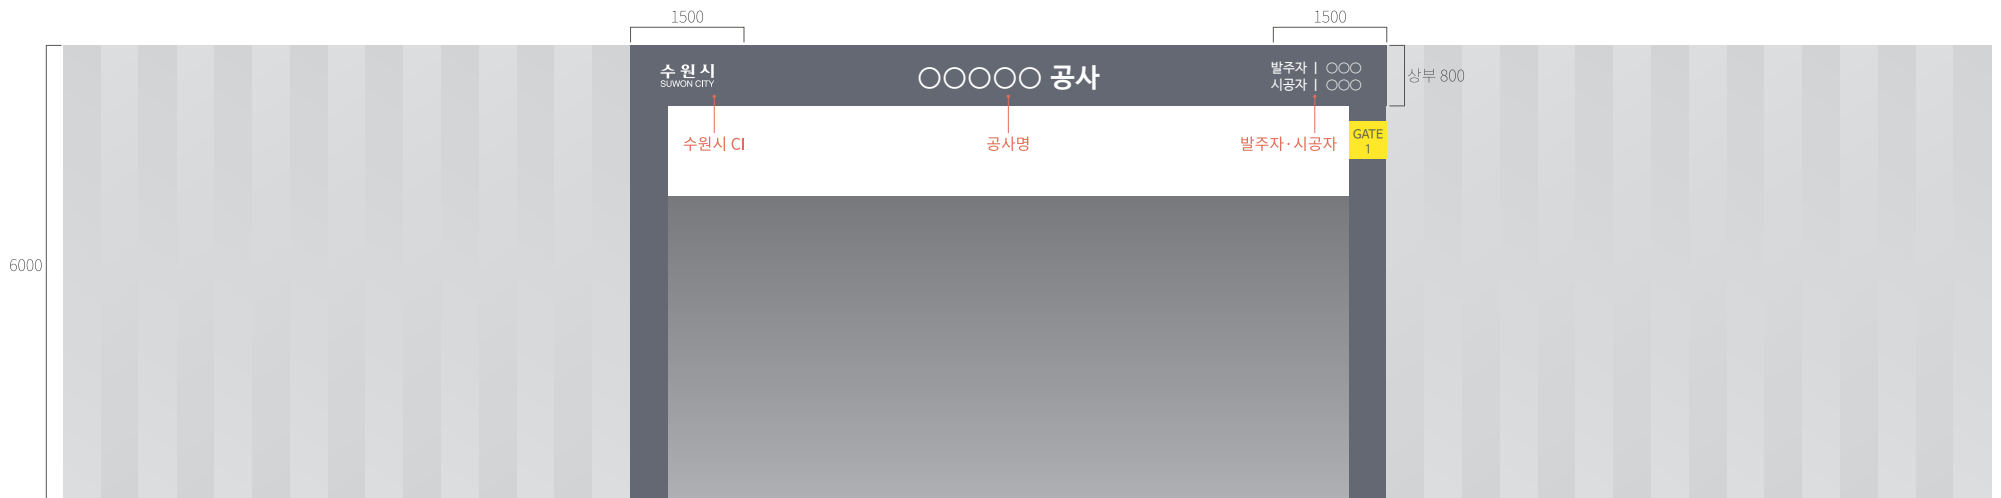

적용원칙

출입구 상부 높이는 800mm내외로 제작·설치한다.

출입구 상부 좌측·중앙·우측에 다음과 같이 정보를 표기한다.

■ 좌측 1500mm 이내 : 수원시 CI ■ 중앙 : 공사명 ■ 우측 1500mm 이내 : 발주자·시공자

서체는 Naver 나눔바른고딕을 적용한다. ■ 경로 : <http://hangeul.naver.com/2017/nanum>

색채는 수원문화색 봉돈치색(SCC-01)을 적용한다.

■ Munsell : 5Y 5/0.3 ■ CMYK : 60/50/40/20

안 내 판 | 적용원칙 + 예시

※ 1/100 축소



적용원칙

안내판은 공사에 관한 정보를 최대한 구체적으로 게시하여 공사현황을 알리고 이해를 도모한다.

안내판에는 사업명, 위치, 규모, 기간, 발주자, 감리자, 시공자, 관련기관 및 부서 등을 기재한다.

부착형 안내판은 주출입구로부터 5000mm이내에 조감도>공사개요안내판>기타안내판 순서로 지정한 높이에 설치한다.

거치대형 안내판은 필요시 설치하며, 보행자 동선과 편의를 고려한다.

2000

1600

1000

1000

※ 5/100 축소

1000

600

주식회사
○○건설



W1600xH1600
소검도는 교체하여 적용할 것.

수원
○○○○○
건설공사

수원 ○○○○ 신축공사

대지위치	수원시○○구○○동○○번지
허가일자	2018. 00. 00.
허가번호	제2018-건축과-신축허가-○○호
건축개요	지하○층 지상○층 연면적○○㎡ 주구조 주용도
공사기간	2018. 00. 00. ~ 2018. 00. 00.
건축주	○○○ ○○○-○○○-○○○
설계자	사무소명 연락처 사무소 휴대폰
감리자	사무소명 연락처 사무소 휴대폰
시공자	사무소명 현장소장 성명 휴대폰
건축허가	수원시청 건축과 건축행정팀 031)000-0000
도로접용	○○구청 안전건설과 건설행정팀 031)000-0000
소음분진	○○구청 환경위생과 환경지도팀 031)000-0000

수원시
SUWON CITY

공해 발생 실명사업장

본 사업장은 주식회사 ○○○에서 시공하고 있는 ○○○○○공사 현장으로 비산먼지(소음·진동) 절감을 위하여 방지(억제)시설의 설치·운영에 최선을 다하겠습니다.

본 공사와 관련하여 불편한 사항이 있으실 경우 아래 신고 번호로 연락 바랍니다.

대지위치	수원시○○구○○동○○번지
허가일자	2018. 00. 00.
허가번호	제2018-건축과-신축허가-○○호
건축개요	지하○층 지상○층 연면적○○㎡ 주구조 주용도
공사기간	2018. 00. 00. ~ 2018. 00. 00.
불편신고	○○○ ○○○-○○○-○○○

주식회사 ○○건설

소음 없는 현장을 만들기 위해
최선을 다하겠습니다.

현재소음도 dBA

적용원칙

부착형 안내판 크기는 다음과 같이 제작한다.

- 조감도 : 2000x1600mm
- 공사개요안내판 : 1000x1600mm
- 기타안내판(비산먼지 발생 등) : 1000x1600mm
- 소음도안내판 : 1000x600mm

서체는 Naver 나눔바른고딕을 적용한다. ■ 경로 : <http://hangeul.naver.com/2017/nanum>

색채는 수원문화색 봉돈치색(SCC-01)을 적용한다.

- Munsell : 5Y 5/0.3
- CMYK : 60/50/40/20



적용원칙

거치대형 안내판 크기는 다음과 같이 제작한다.

- 공사중안내판 A Type : 600x1500mm B Type : 800x1500mm

서체는 Naver 나눔바른고딕을 적용한다. ■ 경로 : <http://hangeul.naver.com/2017/nanum>

색채는 수원문화색 봉돈치색(SCC-01)을 적용한다.

- Munsell : 5Y 5/0.3 ■ CMYK : 60/50/40/20